

## 「上のまち」

「下のまち」が近代化される19世紀以前、「上のまち」は、ヴェッキア広場と大聖堂広場が商業、政治、および宗教の中心地であった。

主要街路からこれらの広場を望むとき、まず正面に建つパラッティ・デッラ・ラジョーネの存在に気づくわけだが、これにより二つの広場の視覚的な繋りを閉ざし、人の流れの流動性を保持しながら、二つの違った機能の広場を関連づけている。一つは、政治と商業のためのヴェッキア広場、他の一つは、宗教のための大聖堂広場である。拱廊ホールで土産を売る屋台の出ていることもある。

### Piazza Vecchia — ヴェッキア広場


広場の中央部にある噴水は、1700年代のものであるが、中世の典型的な広場をつくり出している。広場全体を基準高13メートルに低くおさえ、正面のパラッティ・デッラ・ラジョーネに風格を与えていている。一方、ペーヴは石と煉瓦によって幾何学的なデザインが施されている。前方を見ると、パラッティの拱廊ホール越しに、強い光が射し込むのが見られ、自然と足は光に吸い込まれるように拱廊ホールをくぐる。

### Piazza del Duomo — 大聖堂広場


大聖堂、サンタ・マリーア・マジョーレ教会、バルトロメオ・コッレオー

ロンバルディア平原の縁にあたるプレアルピのはじめの西側を占めるベルガモは、丘にある「上のまち」(海拔960メートル)と「下のまち」(海拔249メートル)とにわけられる。上のまちは近代的な都市として19世紀に形成され、現在ベルガモの政治経済の中心地となっている。上のまちは中世の面影が残り、北イタリア地方で美しい広場の一つとされるヴェッ

キア広場がある。ここを訪れるには、下のまちの駅からバスで丘の麓に達し、そこから登山電車で登る。終着駅から、まちを二分するように走る先くてなだらかなヴィア・ゴムピートを登り、200メートルぐらい行くと、街路に平行し左側に広場が見られる。

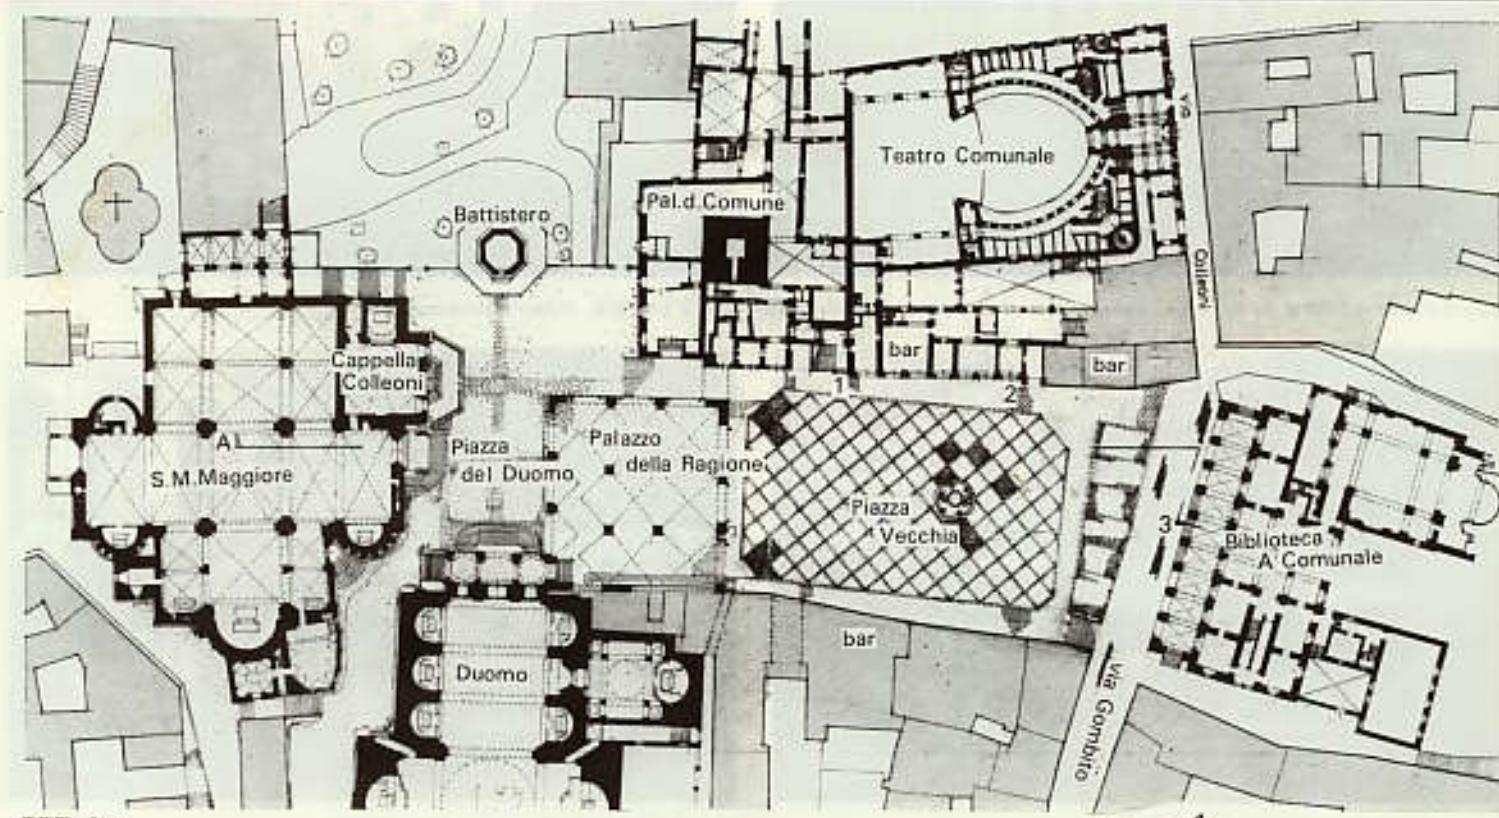

平面図 Plan.

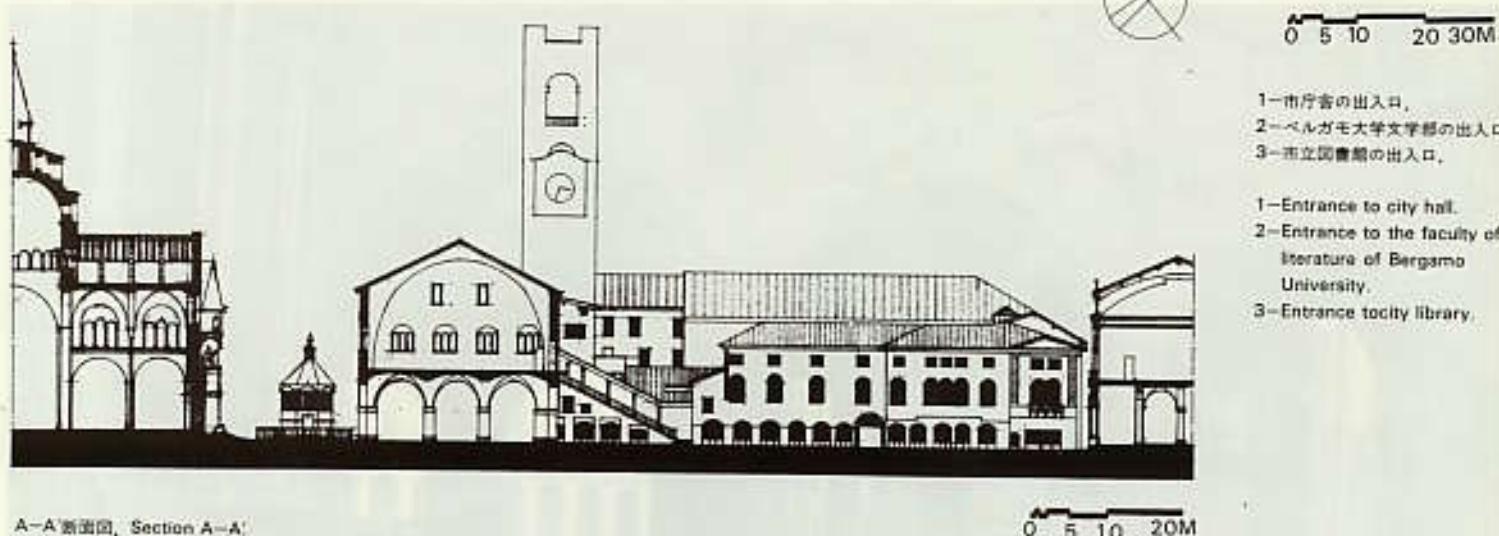

A-A'断面図 Section A-A'

ニの幕として建てられたカッペッタ・コッレオーニと八角形の礼拝堂によって大型堂広場が構成されている。これら四つの建物はそれぞれ異なったファサードで、狭い空間(880平方メートル)のため圧迫感があるものの、西側の低い礼拝堂とその後方の庭でそれも解消される。この広場のペーヴィングは、歩道に用いられている石と歩きにくい玉石の組み合せによって、人の流れを決めている。これらによって、この広場は宗教的な落ち着いた雰囲気の中にある。

1-市庁舎の出入口  
2-ベルガモ大学文学部の出入口  
3-市立図書館の出入口

1-Entrance to city hall.  
2-Entrance to the faculty of literature of Bergamo University.  
3-Entrance to city library.





ヴェッキア広場と市立図書館（中央）を見る。View of Piazza Vecchia and city library (center).



ヴェッキア広場。Piazza Vecchia square.



ヴェッキア広場。Piazza Vecchia.



ヴェッキア広場の噴水。Fountain in Piazza Vecchia.



大聖堂広場。Piazza del Duomo.



ヴェッキア広場から大聖堂広場を見る。View of Piazza del Duomo from Piazza Vecchia.



大聖堂広場への一般的なアプローチ。General approach to Piazza del Duomo.



サンタ・マリア・マッジョーレ寺院裏手の敷石。Pavement in the rear of S.M. Maggiore.

|                  | THREE TYPES OF PEOPLE'S MOVEMENT IN PIAZZA |        |        |                  |                 |                   |                |        |          |                | DISTINCTION BETWEEN PIAZZA AND SURROUNDING STREETS |        | Spatial Character |
|------------------|--|--------|--------|------------------|-----------------|-------------------|----------------|--------|----------|----------------|--|--------|-------------------|
|                  | PEDESTRIAN                                 | CIRCUS | WALL   | COURT            | OPEN SPACE      | GARDEN            | PIZZA          | HEAD   | SIDEWALK | CHANGING LEVEL | PIAZZA   | PIAZZA |                   |
|                  | MATERIAL                                   | PIAZZA | PIAZZA | PIAZZA           | PIAZZA          | PIAZZA            | PIAZZA         | PIAZZA | PIAZZA   | PIAZZA         | PIAZZA   | PIAZZA | PIAZZA            |
| MAIN BUILDINGS   | NOTES                                      | STAIRS | SEATS  | STREET FURNITURE | URBAN LANDMARKS | PHYSICAL AMBIANCE | HUMAN AMBIANCE | PIAZZA | PIAZZA   | PIAZZA         | PIAZZA   | PIAZZA | PIAZZA            |
| LIBRARY          | STAIRS                                     | STAIRS | SEATS  | STREET LAMPS     | FOUNTAIN        | TOURIST SPACES    | PEDESTRIAN     | PIAZZA | PIAZZA   | PIAZZA         | PIAZZA   | PIAZZA | PIAZZA            |
| THEATER          | STAIRS                                     | STAIRS | SEATS  | STREET LAMPS     | WELL HEAD       | TOURIST SPACES    | PEDESTRIAN     | PIAZZA | PIAZZA   | PIAZZA         | PIAZZA   | PIAZZA | PIAZZA            |
| TELEPHONE OFFICE | STAIRS                                     | STAIRS | SEATS  | STREET LAMPS     | STONE BECHES    | TOURIST SPACES    | PEDESTRIAN     | PIAZZA | PIAZZA   | PIAZZA         | PIAZZA   | PIAZZA | PIAZZA            |
| BAPTISTERY       | STAIRS                                     | STAIRS | SEATS  | STREET LAMPS     | WELL HEAD       | TOURIST SPACES    | PEDESTRIAN     | PIAZZA | PIAZZA   | PIAZZA         | PIAZZA   | PIAZZA | PIAZZA            |
| BANK             | STAIRS                                     | STAIRS | SEATS  | STREET LAMPS     | STONE BECHES    | TOURIST SPACES    | PEDESTRIAN     | PIAZZA | PIAZZA   | PIAZZA         | PIAZZA   | PIAZZA | PIAZZA            |
| POST OFFICE      | STAIRS                                     | STAIRS | SEATS  | STREET LAMPS     | WELL HEAD       | TOURIST SPACES    | PEDESTRIAN     | PIAZZA | PIAZZA   | PIAZZA         | PIAZZA   | PIAZZA | PIAZZA            |
| OFFICE           | STAIRS                                     | STAIRS | SEATS  | STREET LAMPS     | STONE BECHES    | TOURIST SPACES    | PEDESTRIAN     | PIAZZA | PIAZZA   | PIAZZA         | PIAZZA   | PIAZZA | PIAZZA            |
| TOBACCO SHOP     | STAIRS                                     | STAIRS | SEATS  | STREET LAMPS     | WELL HEAD       | TOURIST SPACES    | PEDESTRIAN     | PIAZZA | PIAZZA   | PIAZZA         | PIAZZA   | PIAZZA | PIAZZA            |
| CINEMA           | STAIRS                                     | STAIRS | SEATS  | STREET LAMPS     | STONE BECHES    | TOURIST SPACES    | PEDESTRIAN     | PIAZZA | PIAZZA   | PIAZZA         | PIAZZA   | PIAZZA | PIAZZA            |
| HOUSING          | STAIRS                                     | STAIRS | SEATS  | STREET LAMPS     | WELL HEAD       | TOURIST SPACES    | PEDESTRIAN     | PIAZZA | PIAZZA   | PIAZZA         | PIAZZA   | PIAZZA | PIAZZA            |
| RESTAURANT       | STAIRS                                     | STAIRS | SEATS  | STREET LAMPS     | STONE BECHES    | TOURIST SPACES    | PEDESTRIAN     | PIAZZA | PIAZZA   | PIAZZA         | PIAZZA   | PIAZZA | PIAZZA            |
| CAFFÈ            | STAIRS                                     | STAIRS | SEATS  | STREET LAMPS     | WELL HEAD       | TOURIST SPACES    | PEDESTRIAN     | PIAZZA | PIAZZA   | PIAZZA         | PIAZZA   | PIAZZA | PIAZZA            |
| MUSEUM           | STAIRS                                     | STAIRS | SEATS  | STREET LAMPS     | STONE BECHES    | TOURIST SPACES    | PEDESTRIAN     | PIAZZA | PIAZZA   | PIAZZA         | PIAZZA   | PIAZZA | PIAZZA            |
| SHOP             | STAIRS                                     | STAIRS | SEATS  | STREET LAMPS     | WELL HEAD       | TOURIST SPACES    | PEDESTRIAN     | PIAZZA | PIAZZA   | PIAZZA         | PIAZZA   | PIAZZA | PIAZZA            |
| PALACE           | STAIRS                                     | STAIRS | SEATS  | STREET LAMPS     | STONE BECHES    | TOURIST SPACES    | PEDESTRIAN     | PIAZZA | PIAZZA   | PIAZZA         | PIAZZA   | PIAZZA | PIAZZA            |
| TOWN HALL        | STAIRS                                     | STAIRS | SEATS  | STREET LAMPS     | WELL HEAD       | TOURIST SPACES    | PEDESTRIAN     | PIAZZA | PIAZZA   | PIAZZA         | PIAZZA   | PIAZZA | PIAZZA            |
| CHURCH           | STAIRS                                     | STAIRS | SEATS  | STREET LAMPS     | STONE BECHES    | TOURIST SPACES    | PEDESTRIAN     | PIAZZA | PIAZZA   | PIAZZA         | PIAZZA   | PIAZZA | PIAZZA            |

● STAGNATION

■ STAGNATION